




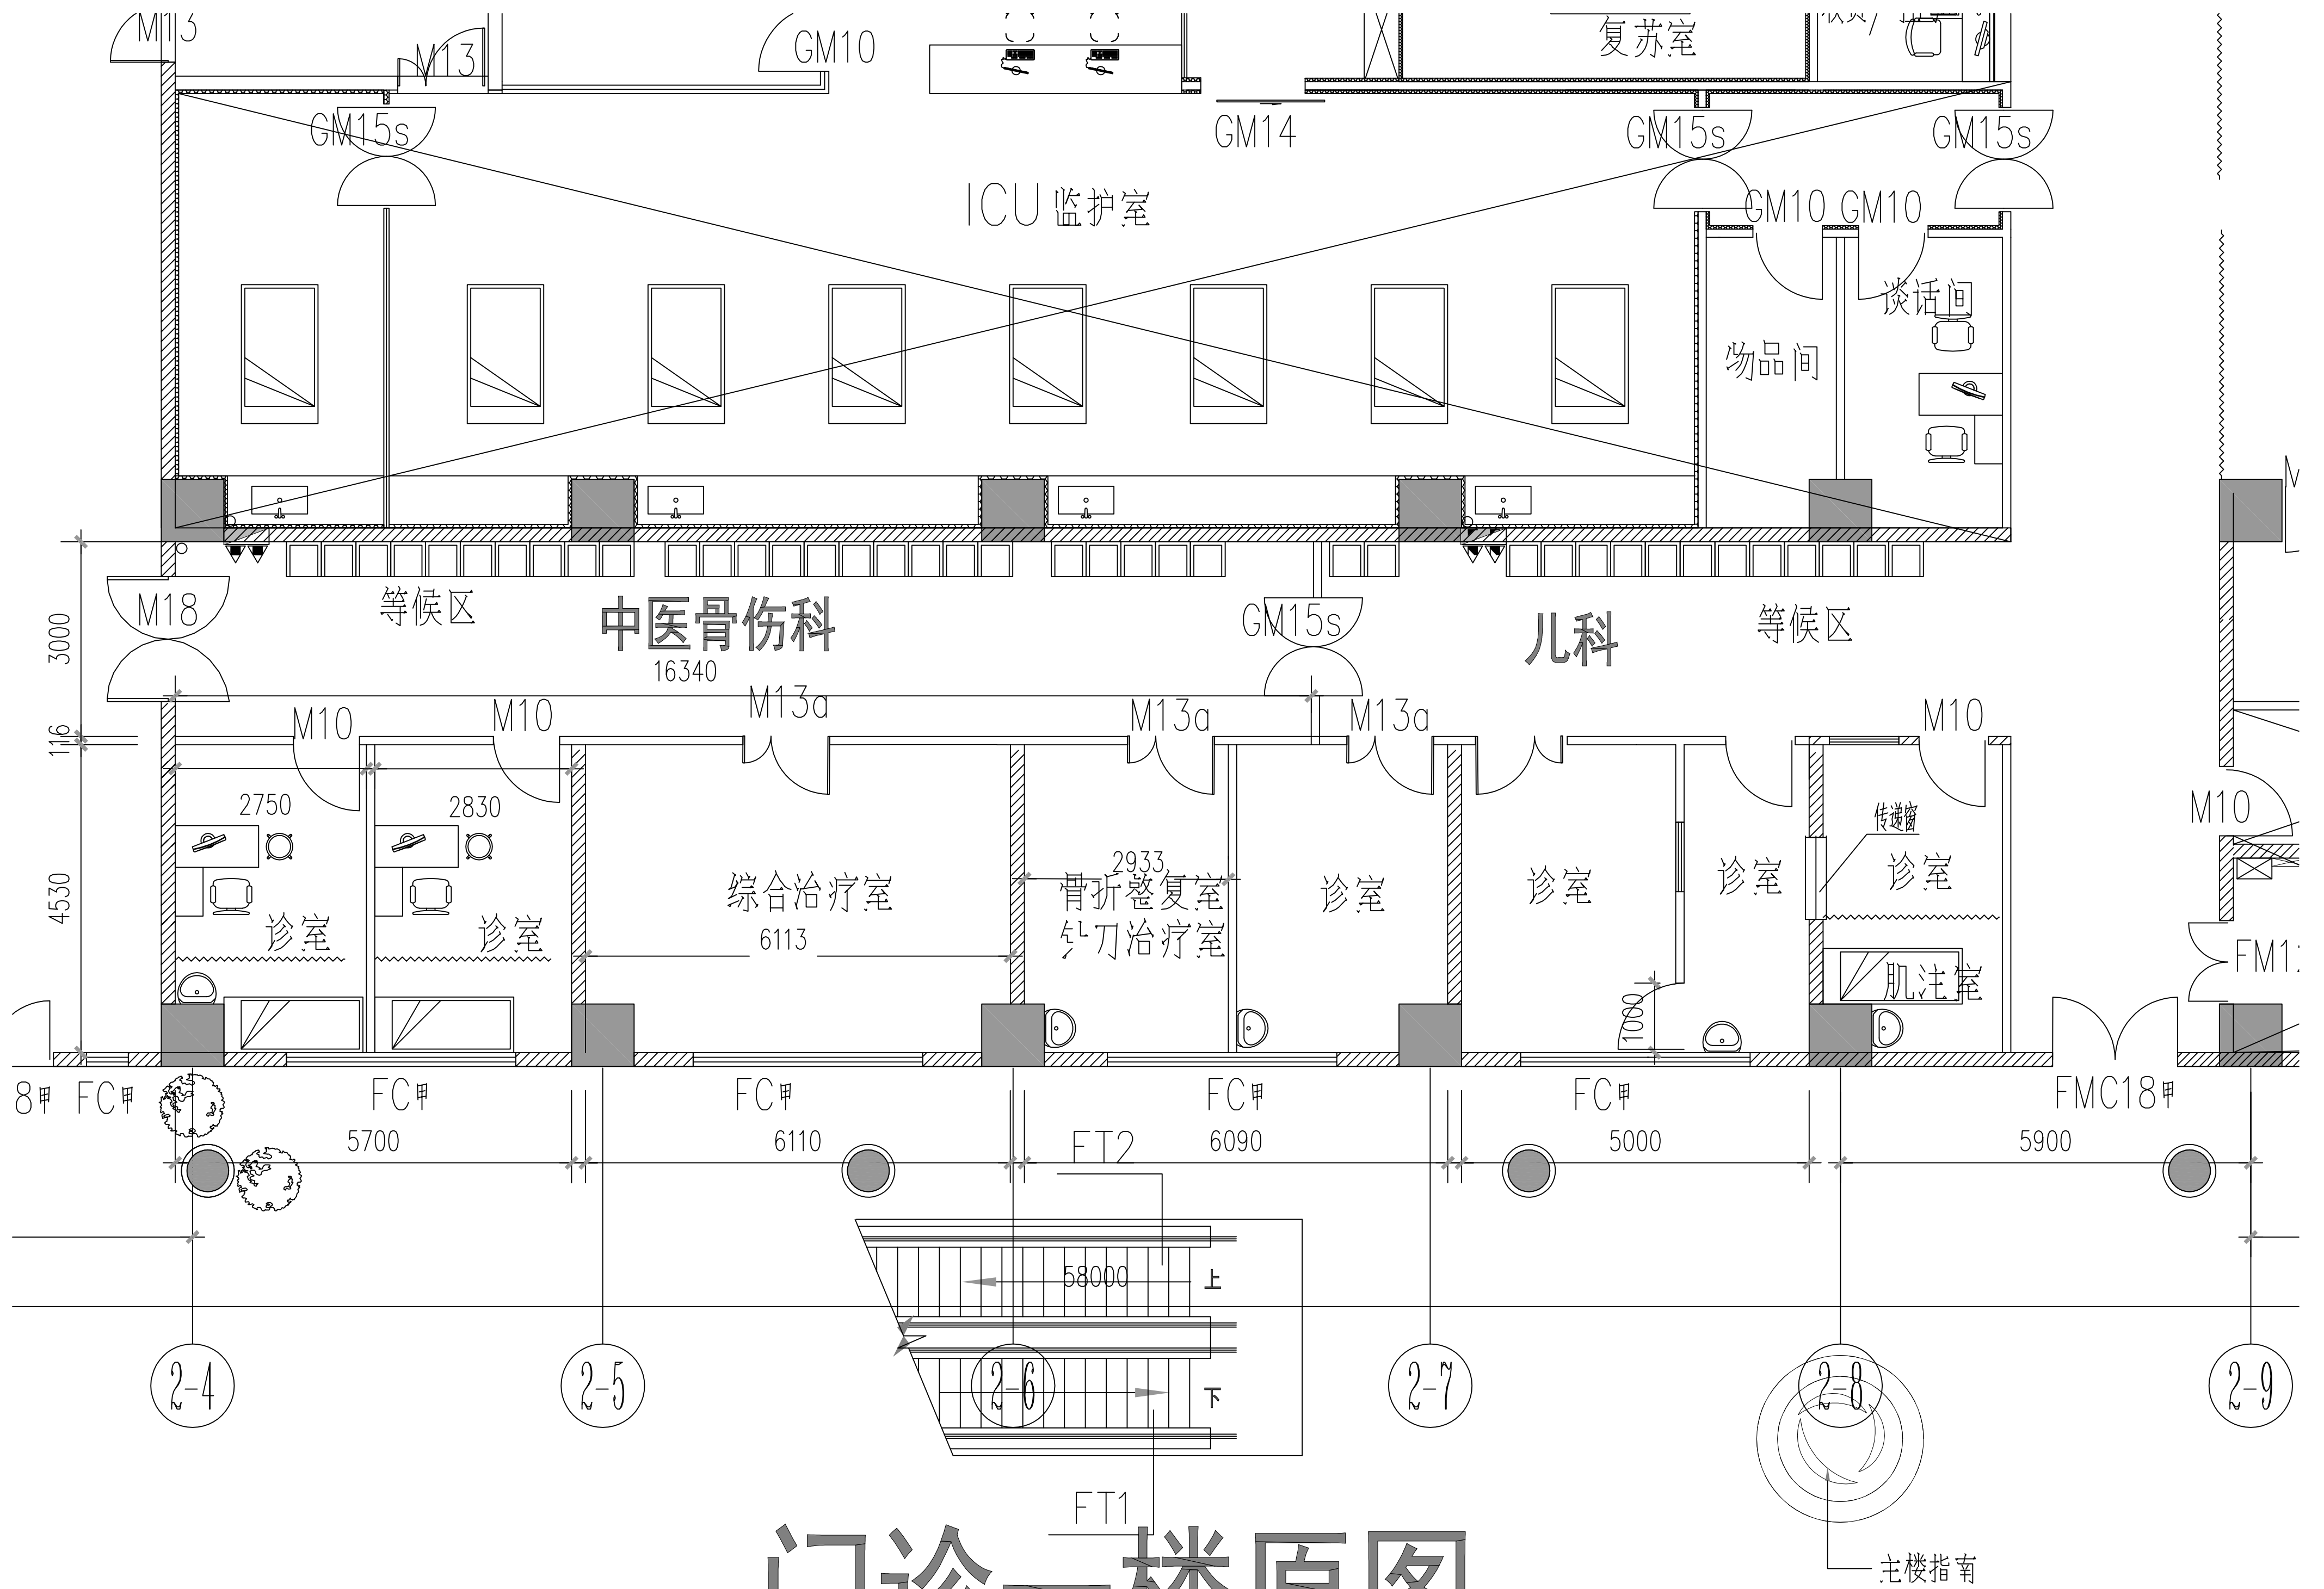


门诊一楼原图

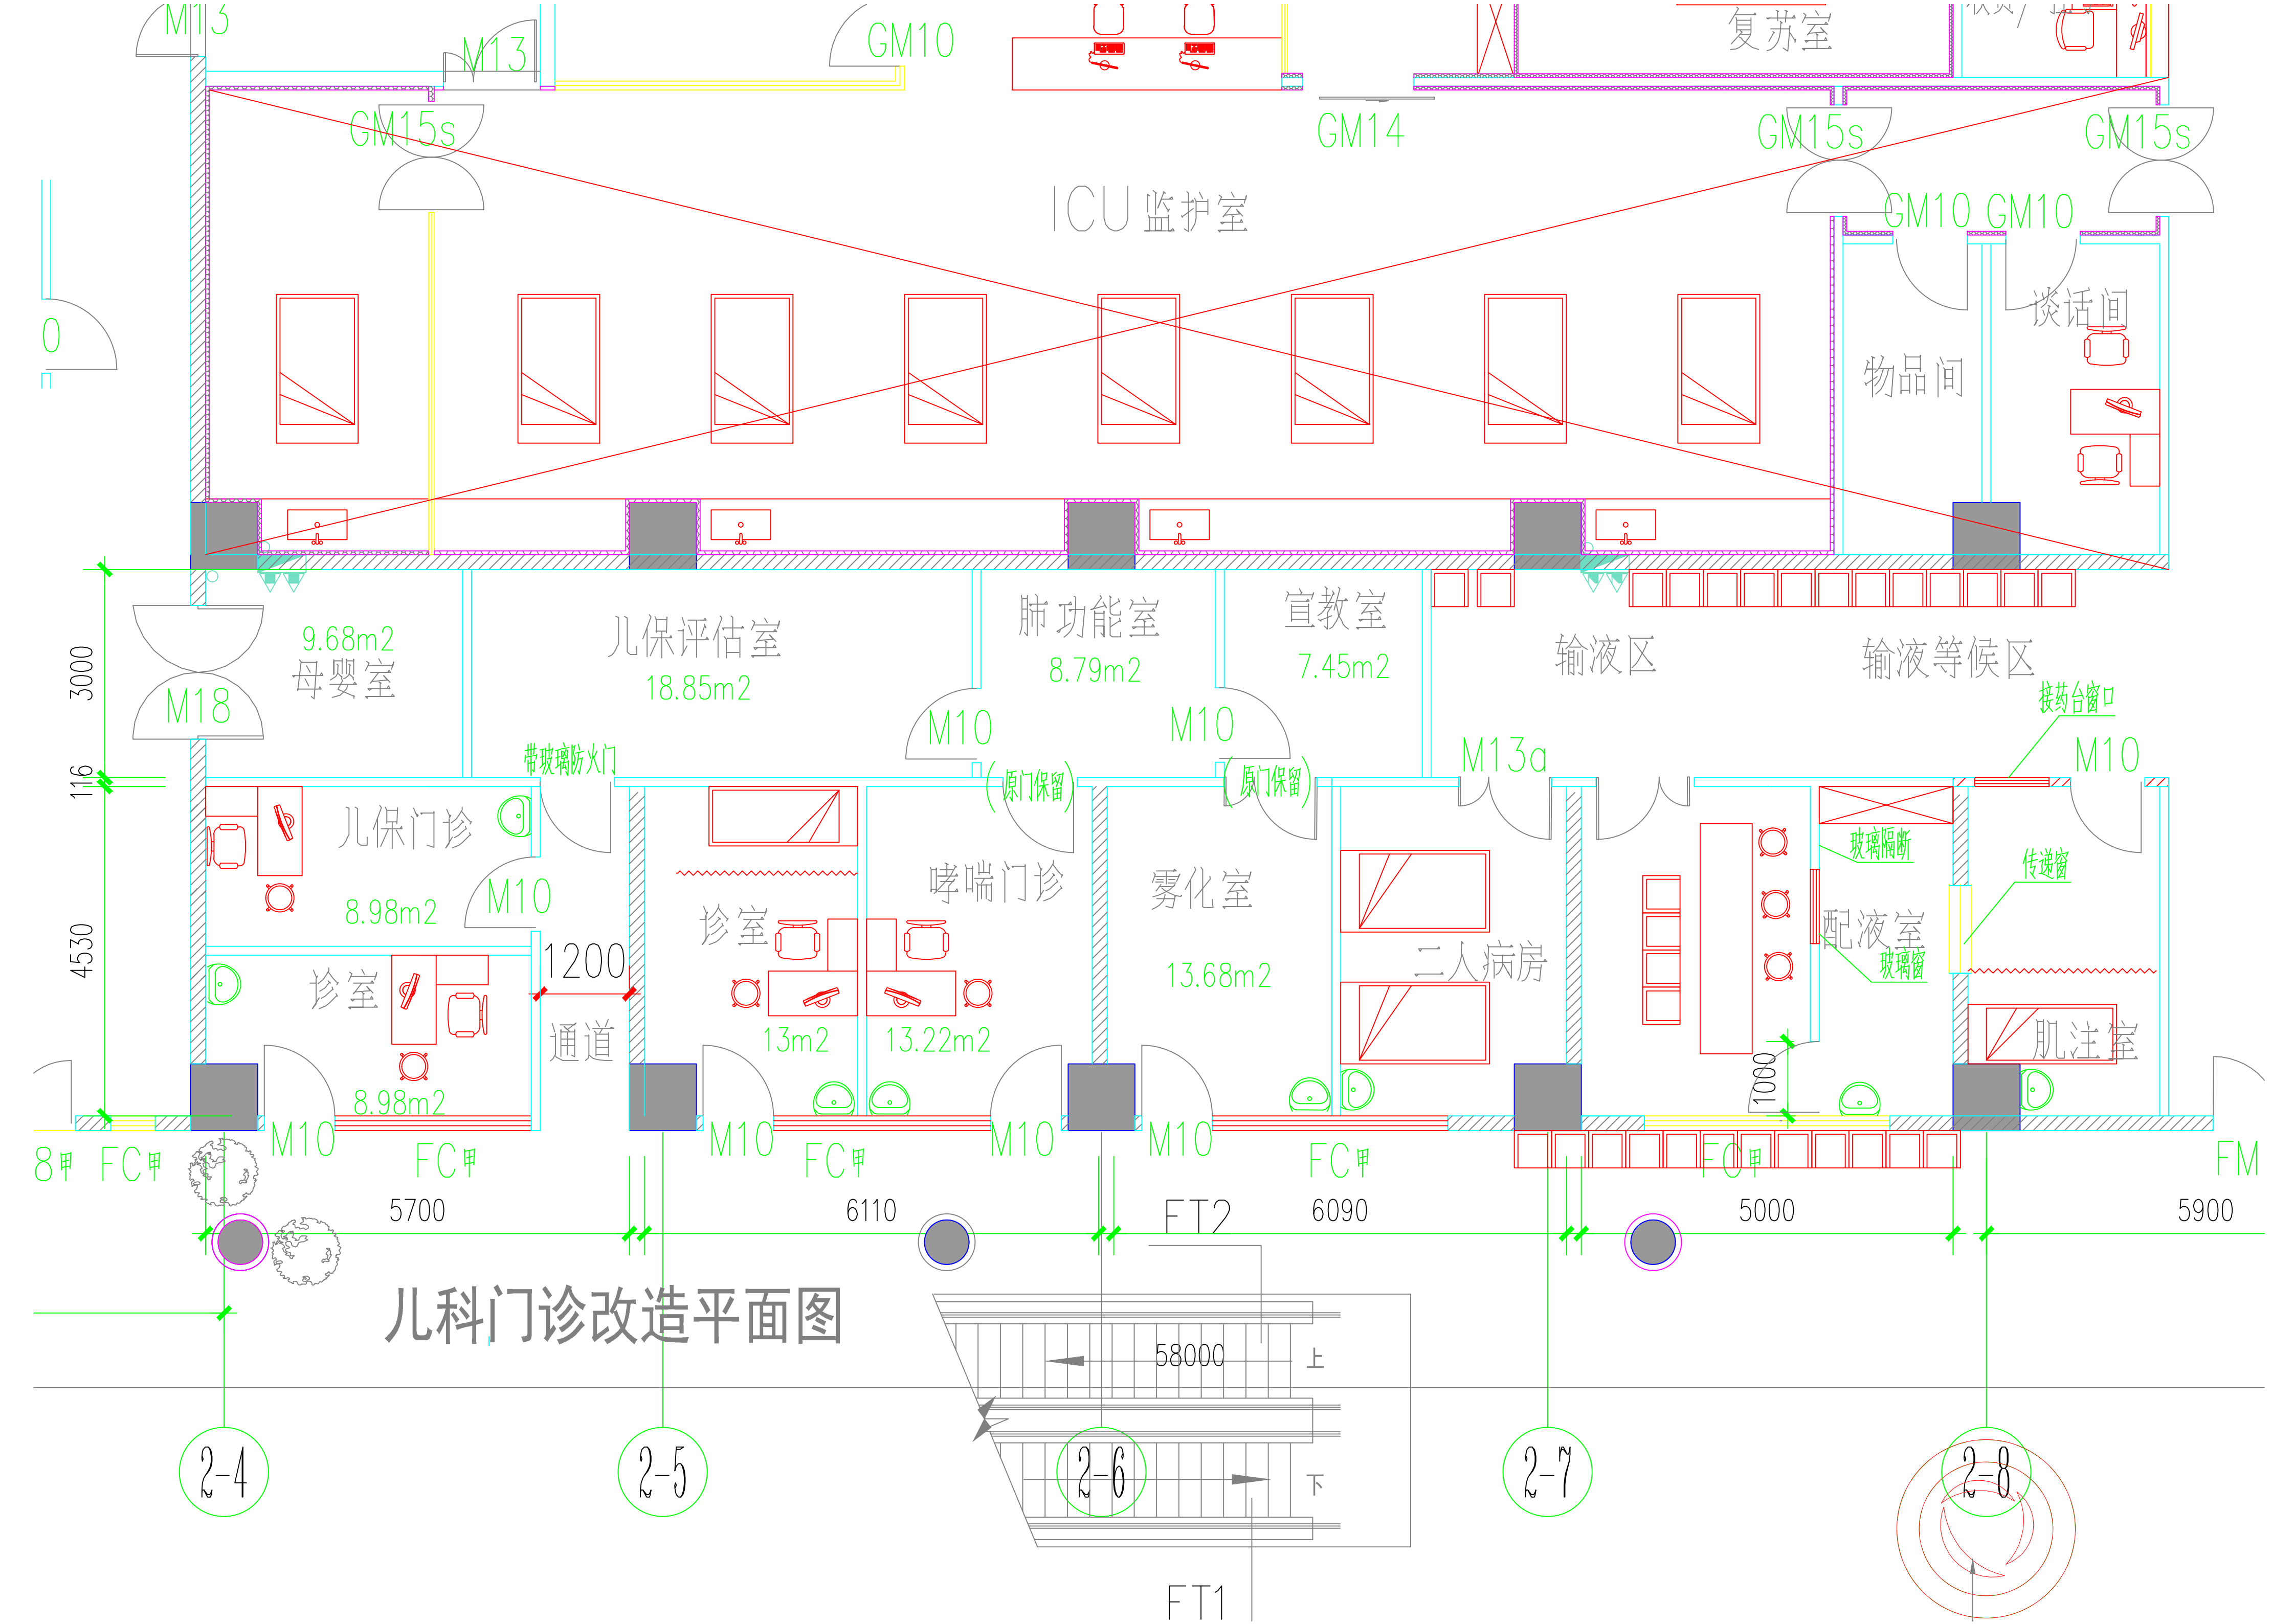

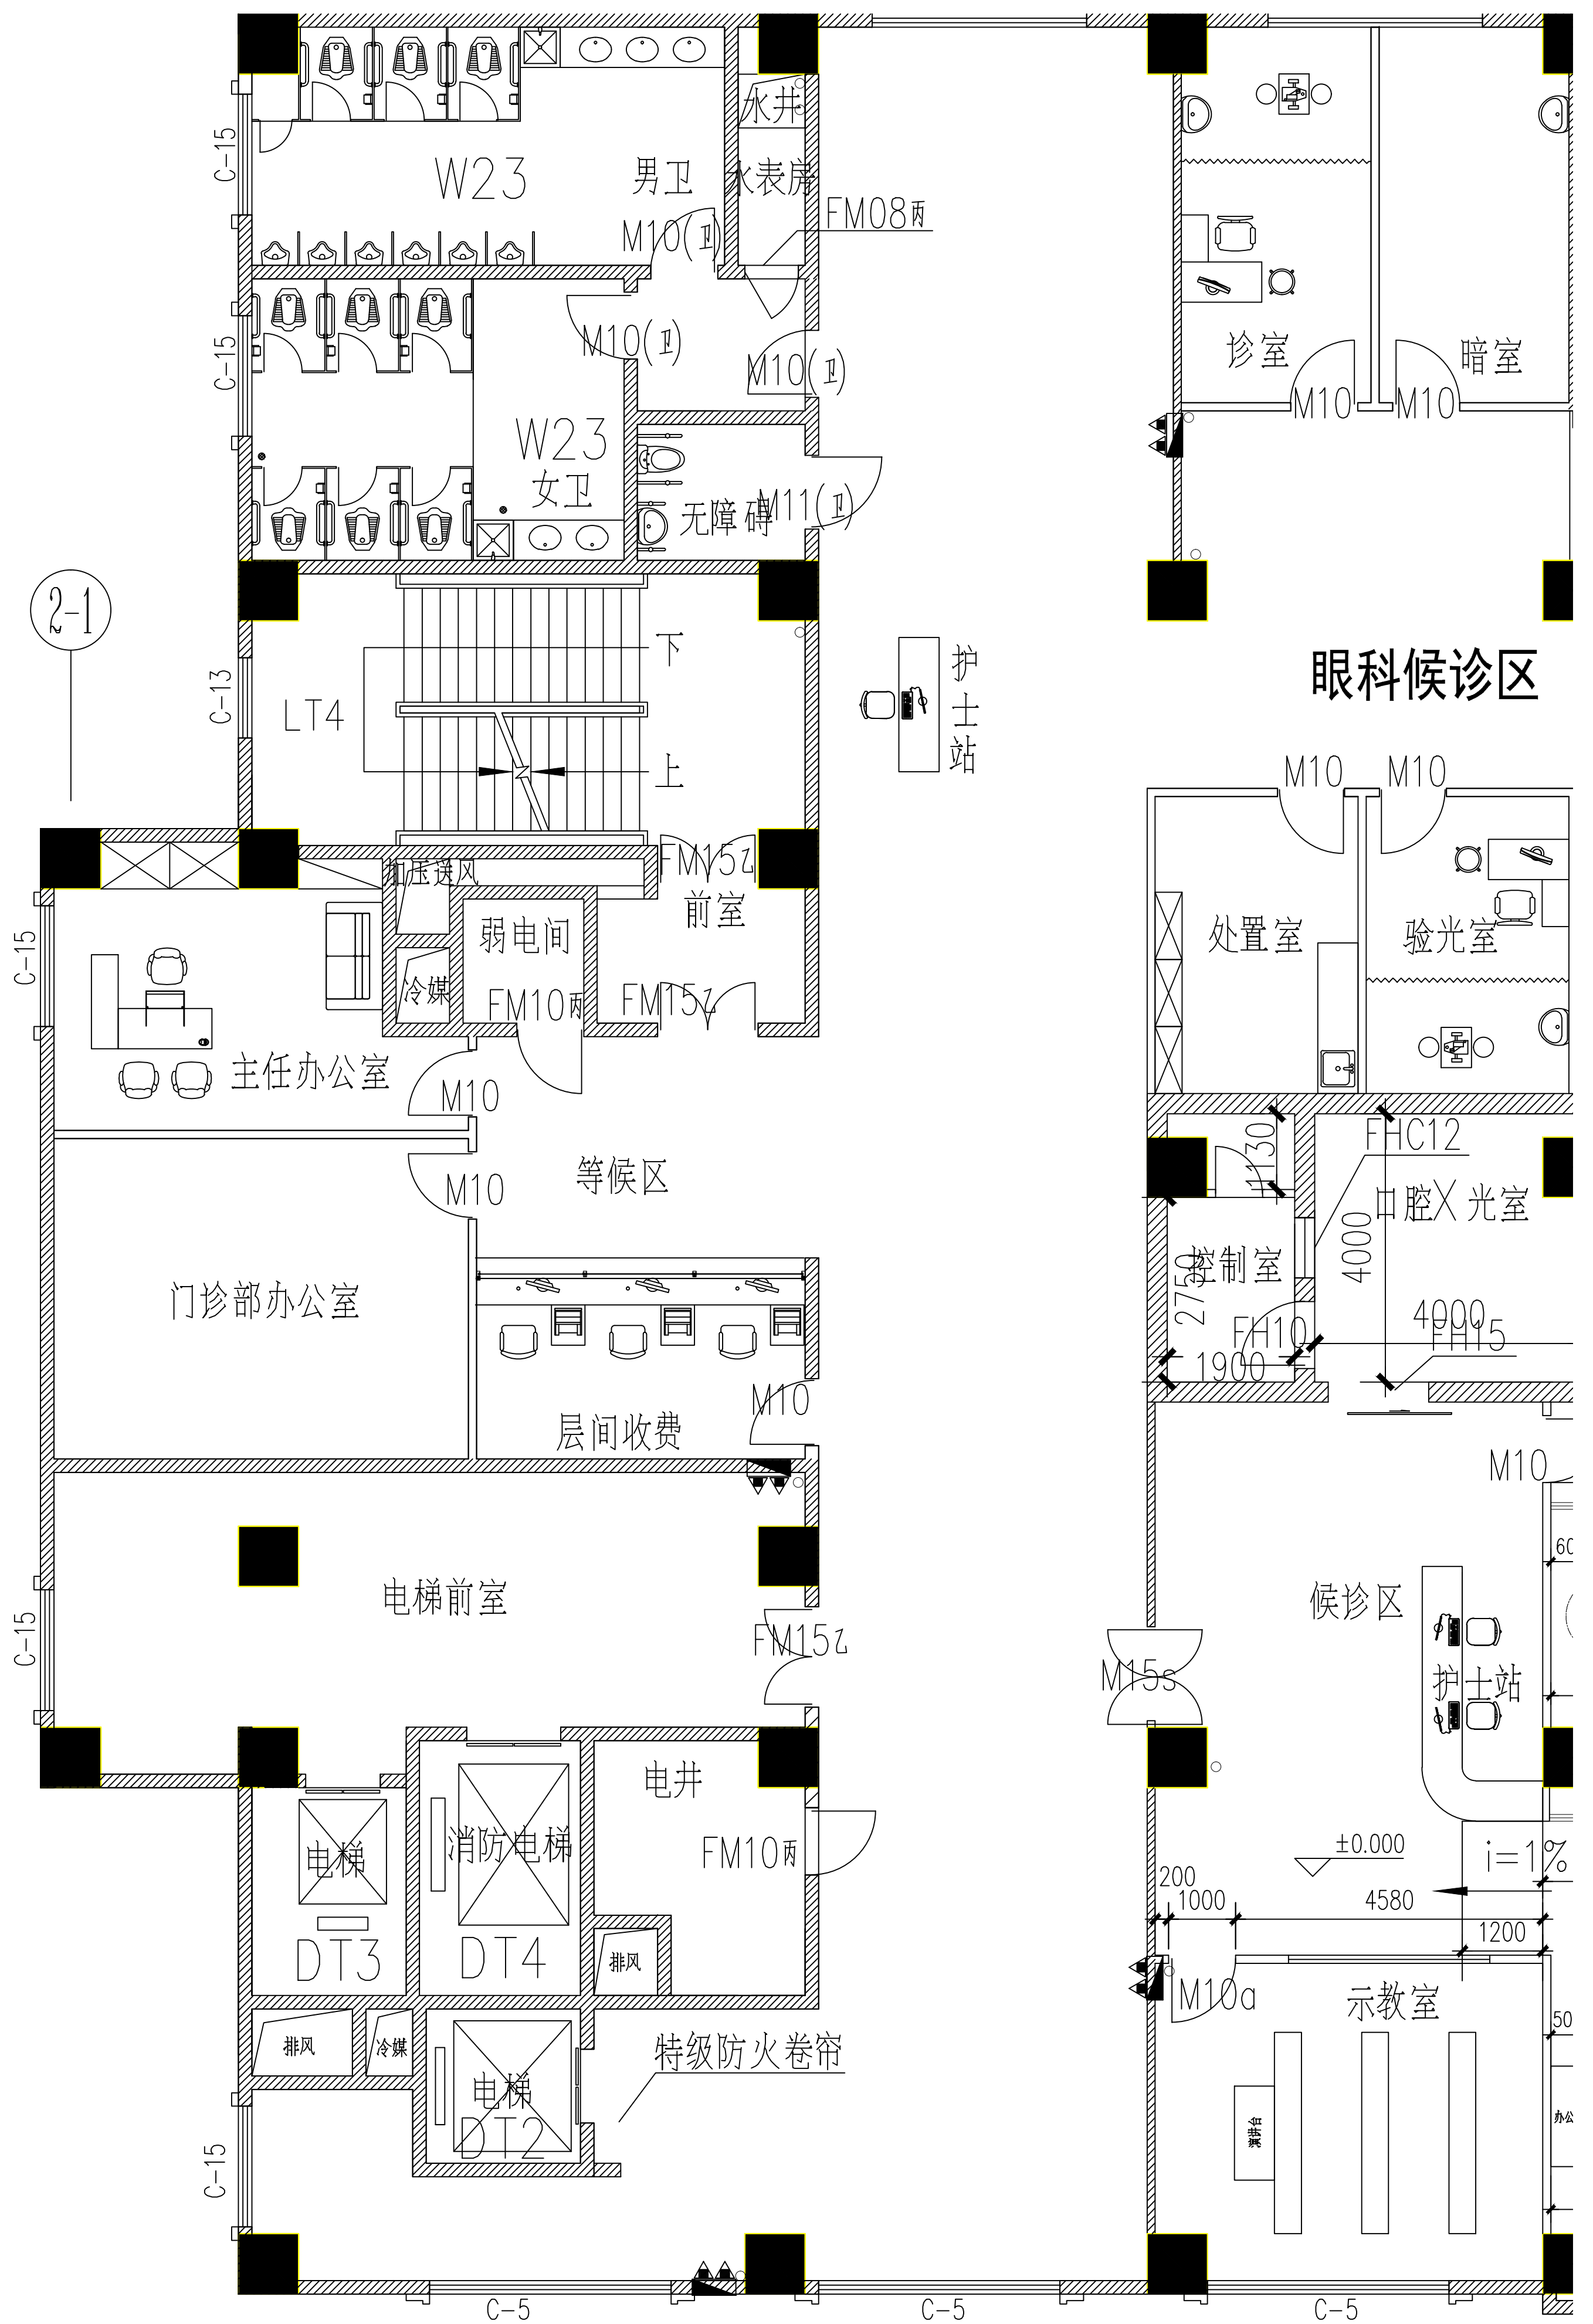

门诊六楼原图

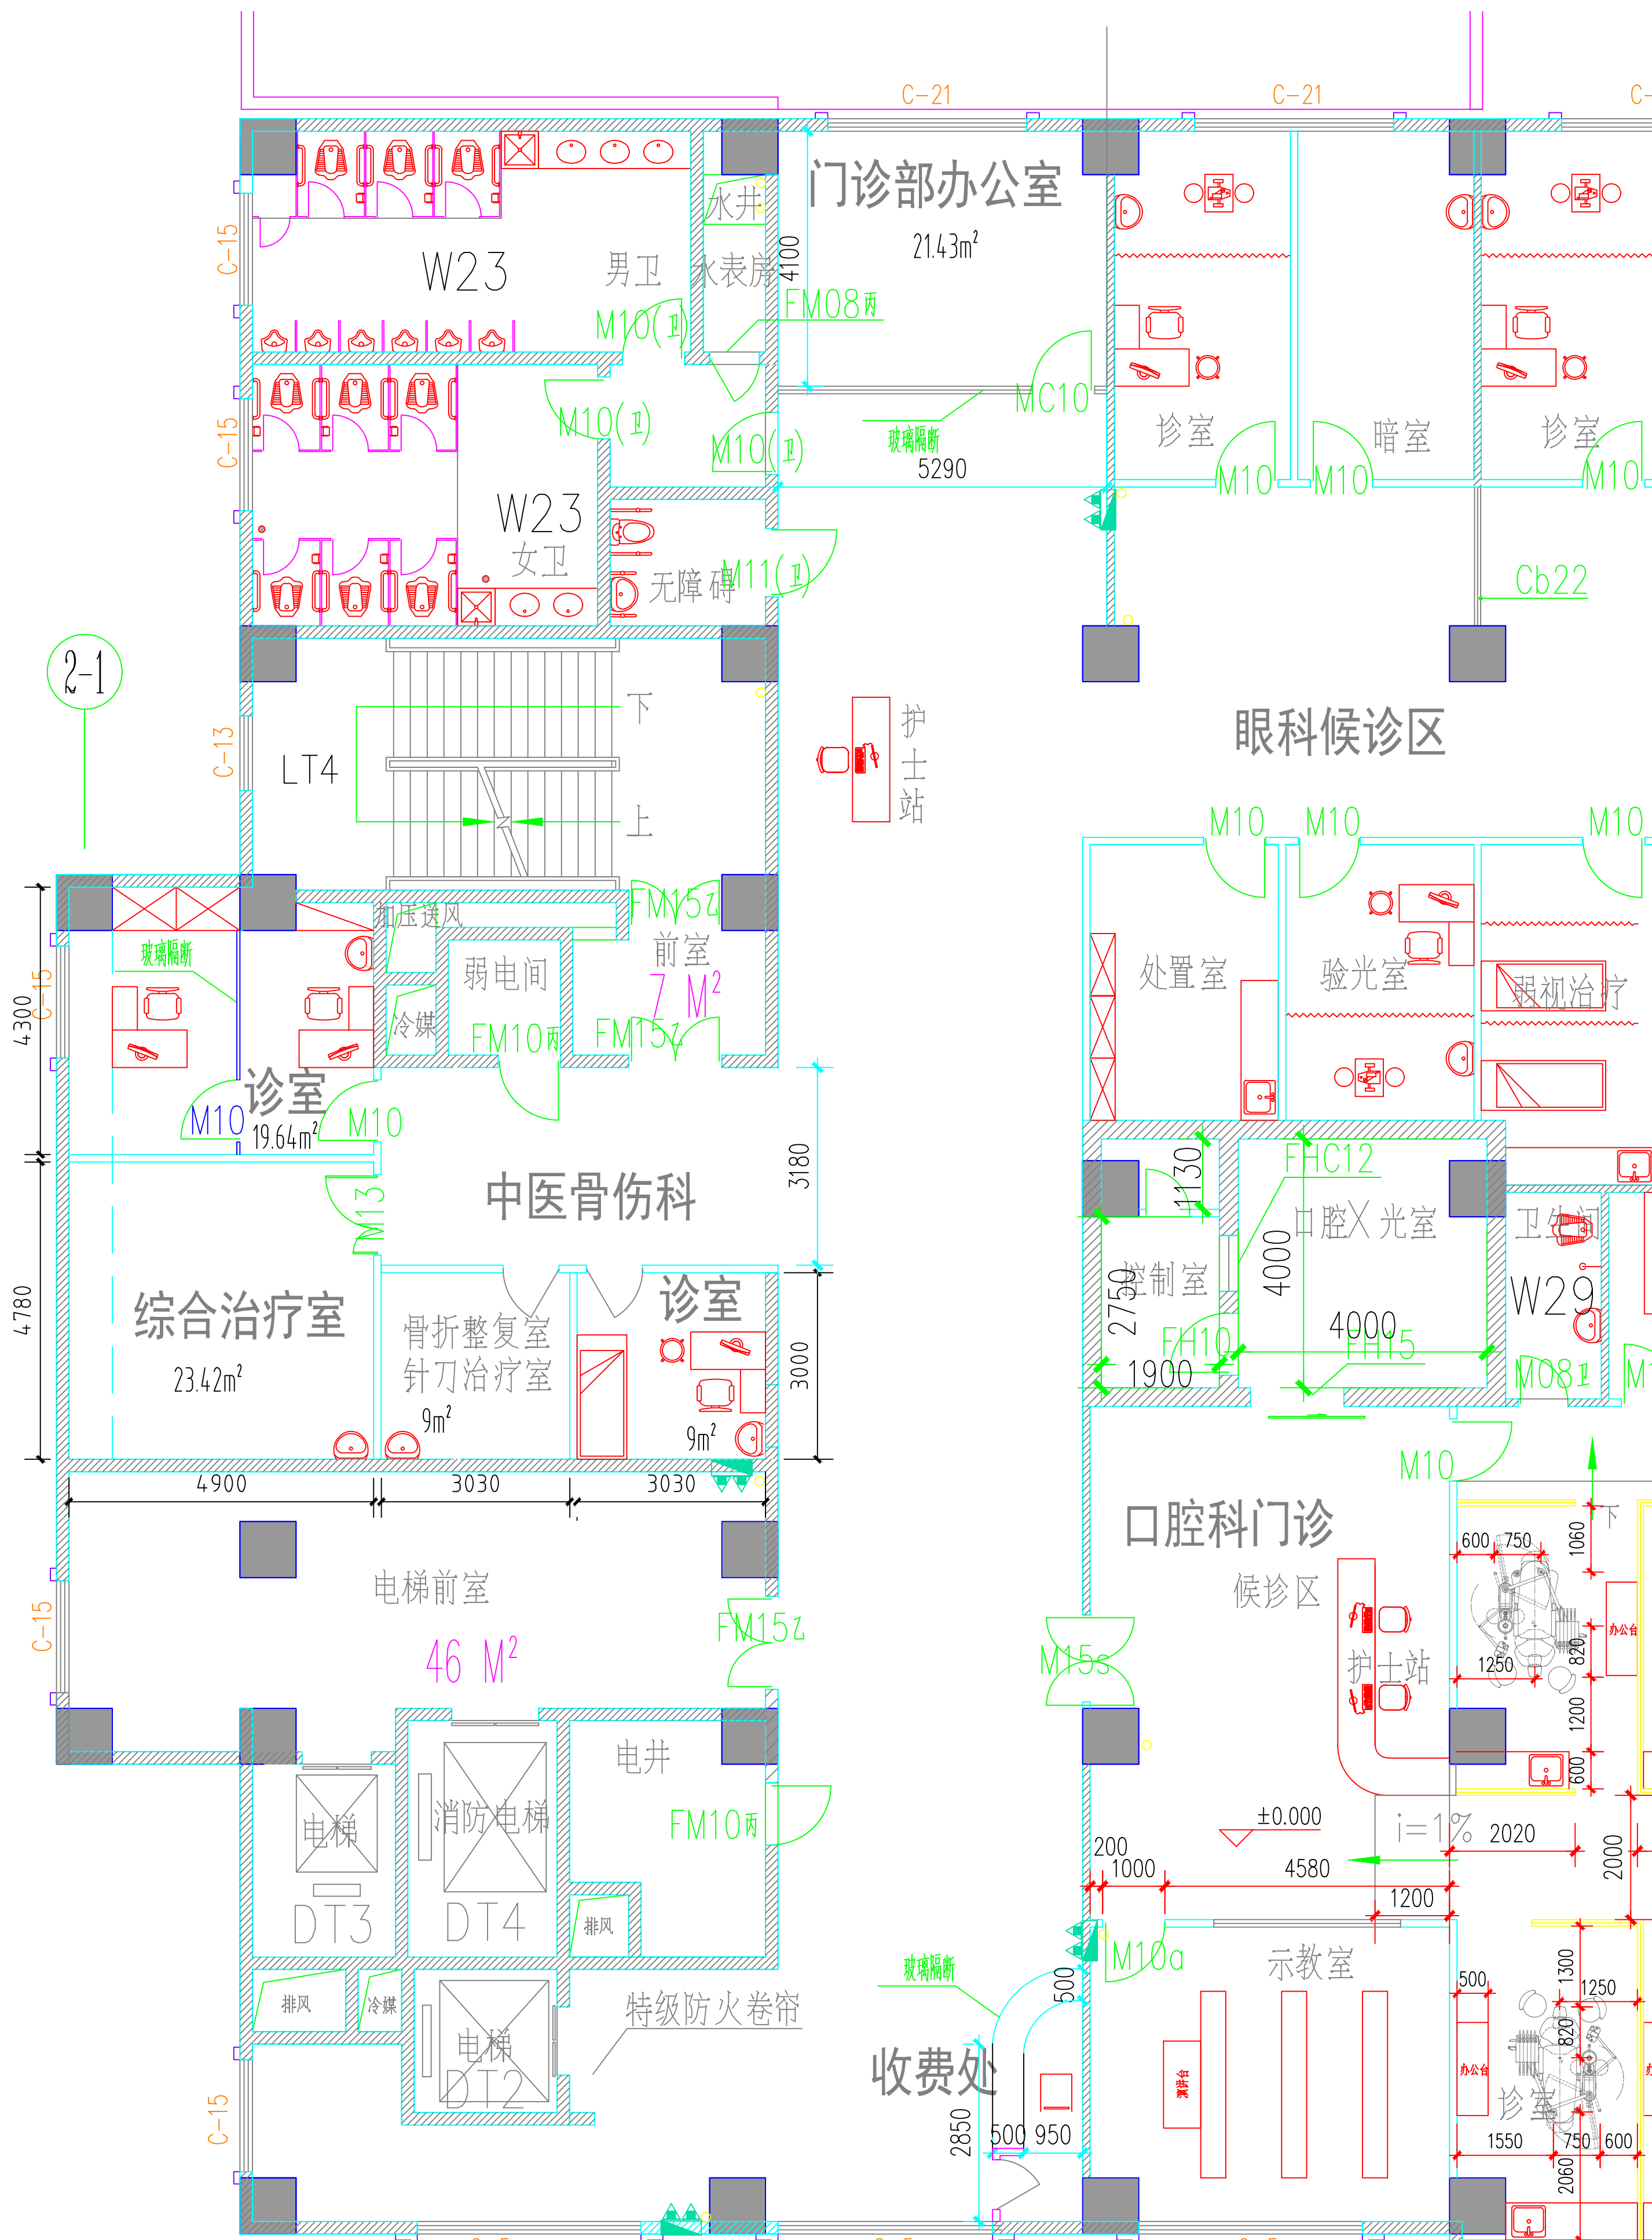

门诊六楼中医骨伤科、门诊部、
收费处改造图